SCALING RULES: 1:100

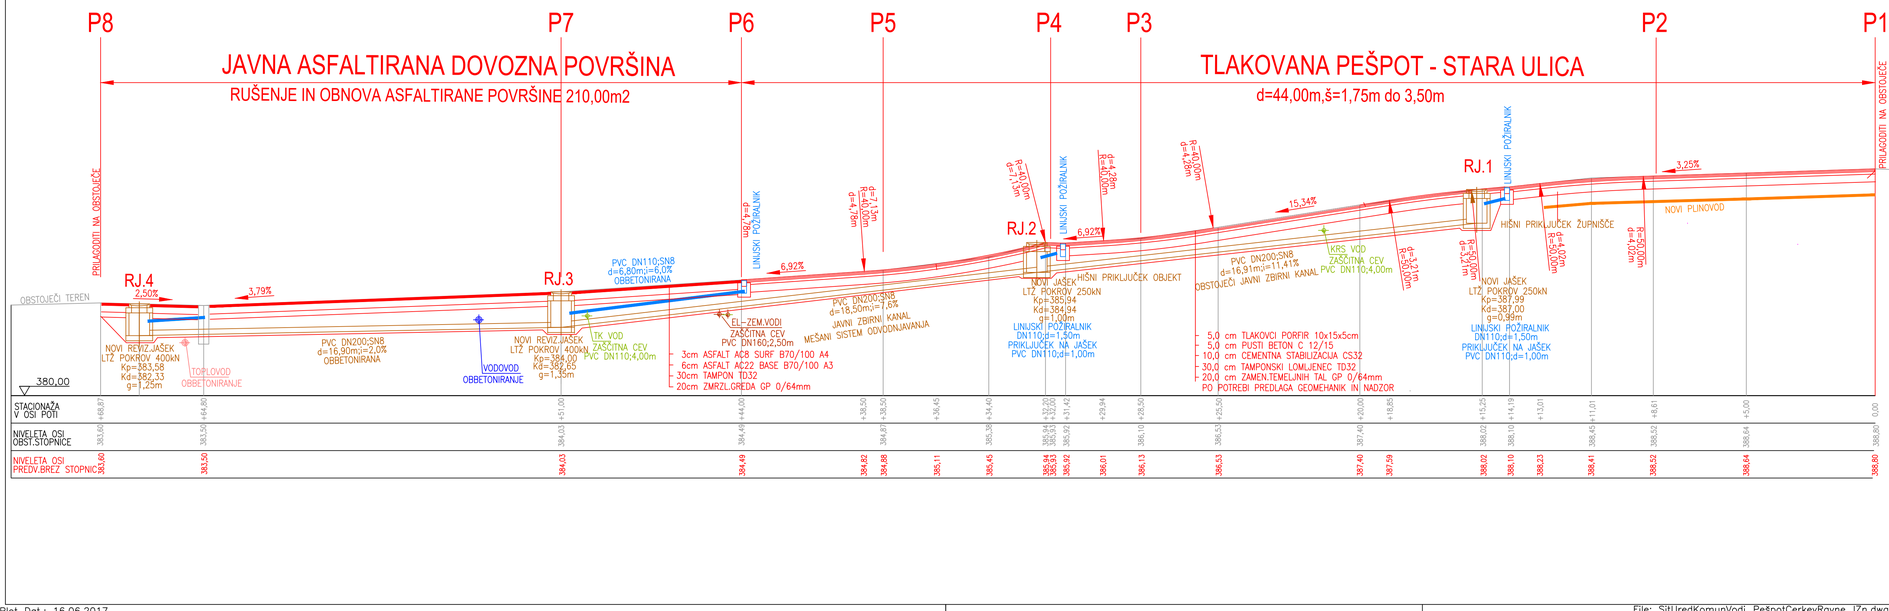

LEGENDA:
- OBSTOJEČI TEREN
- KATASTER – PARCELNE MEJE
- NAČRT OBNOVE PEŠPOTI
- OBSTOJEČI JAVNI KANALI
- PREDVIDENA PADAVINSKA KANALIZACIJA
- PREDVIDENA FEKALNA KANALIZACIJA
- PLINOVOD
- VODOVOD
- TOPLOVOD
- TK ZEM.VODI
- ELEKTRO ZEM.VODI

OBSTOJEČI KOMUNALNI VODI SO VRISANI INFORMATIVNO
PRED GRADNJO MORAJO PODZEMNE KOMUNALNE VODE ZAKOLIČITI
POOBLAŠČENI PREDSTAVNIKI UPRAVLJAVCEV VODOV !
MERE KONTROLIRATI NA LICU MESTA, NEJASNOSTI REŠEVATI V SOGLASJU
S PROJEKTANTOM, NADZORNIKOM IN PREDSTAVNIKOM INVESTITORJA !

spremenba	opis spremembe	datum	podpis

naročnik: OBČINA RAVNE NA KOROŠKEM, Gačnikova pot 5, 2390 Ravne na Koroškem

projektant: HL Ljubo HANSEL inž.gradb., s.p., Beloruska 7, 2000 MARIBOR -SI, Tel. +386-(0)2-4625200 E-Mail:hansel.ljubo@siol.net

projektant načrta:

cesta/lokacija: OBČINA RAVNE NA KOROŠKEM, STARA ULICA, PEŠ POT DO CERKVE IZ JUGA

odsek/ objekt: OBNOVA PEŠPOTI

pododsek/ del objekta: IZVEDBENI NAČRT

mapa št.: 3/1 načrt št.: 11HL/16

vsebina/ naslov risbe: VZDOLŽNI PROFIL

	ime in priimek	id. številka	podpis
odg. vodja projekta	Ljubo HANSEL ing.gr.	G-0432	
odg. projektant	Ljubo HANSEL ing.gr.	G-0432	
izdelal	Ljubo HANSEL ing.gr.	G-0432	
kontroliral			

št.proj.: 11HL/16 | 1 2 3 4 5 6 | datum: junij 2017

faza: IZn | merilo: 1:100

klasifikacijska št.: | št. lista: 3.1.5.6

šifra:

Plot Dat.: 16.06.2017

File: SitUredKomunVodi_PešpotCerkevRavne_IZn.dwg

SCALING RULES: 1:100

LEGENDA:
- OBSTOJEČI TEREN
- KATASTER – PARCELNE MEJE
- NAČRT OBNOVE PEŠPOTI
- OBSTOJEČI JAVNI KANALI
- PREDVIDENA PADAVINSKA KANALIZACIJA
- PREDVIDENA FEKALNA KANALIZACIJA
- PLINOVOD
- VODOVOD
- TOPLOVOD
- TK ZEM.VODI
- ELEKTRO ZEM.VODI

OBSTOJEČI KOMUNALNI VODI SO VRISANI INFORMATIVNO
PRED GRADNJO MORAJO PODZEMNE KOMUNALNE VODE ZAKOLIČITI
POOBLAŠČENI PREDSTAVNIKI UPRAVLJAVCEV VODOV !
MERE KONTROLIRATI NA LICU MESTA, NEJASNOSTI REŠEVATI V SOGLASJU
S PROJEKTANTOM, NADZORNIKOM IN PREDSTAVNIKOM INVESTITORJA !

spremenba | opis spremembe | datum | podpis

naročnik: OBČINA RAVNE NA KOROŠKEM, Gačnikova pot 5, 2390 Ravne na Koroškem

projektant: HL Ljubo HANSEL inž.gradb., s.p., Beloruska 7, 2000 MARIBOR -SI, Tel. +386-(0)2-4625200 E-Mail:hansel.ljubo@siol.net

projektant načrta:

cesta/lokacija: OBČINA RAVNE NA KOROŠKEM, STARA ULICA, PEŠ POT DO CERKVE IZ JUGA

odsek/ objekt: OBNOVA PEŠPOTI

pododsek/ del objekta: IZVEDBENI NAČRT

mapa št.: 3/1 načrt št.: 11HL/16

vsebina/ naslov risbe: VZDOLŽNI PROFIL

	ime in priimek	id. številka	podpis
odg. vodja projekta	Ljubo HANSEL ing.gr.	G-0432	
odg. projektant	Ljubo HANSEL ing.gr.	G-0432	
izdelal	Ljubo HANSEL ing.gr.	G-0432	
kontroliral			

št.proj.: 11HL/16 | 1 2 3 4 5 6 | datum: junij 2017

faza: IZn | merilo: 1:100

klasifikacijska št.: | št. lista: 3.1.5.6

šifra:

Plot Dat.: 16.06.2017

File: SitUredKomunVodi_PešpotCerkevRavne_IZn.dwg