


LESENA VAROVALNA OGRAJA

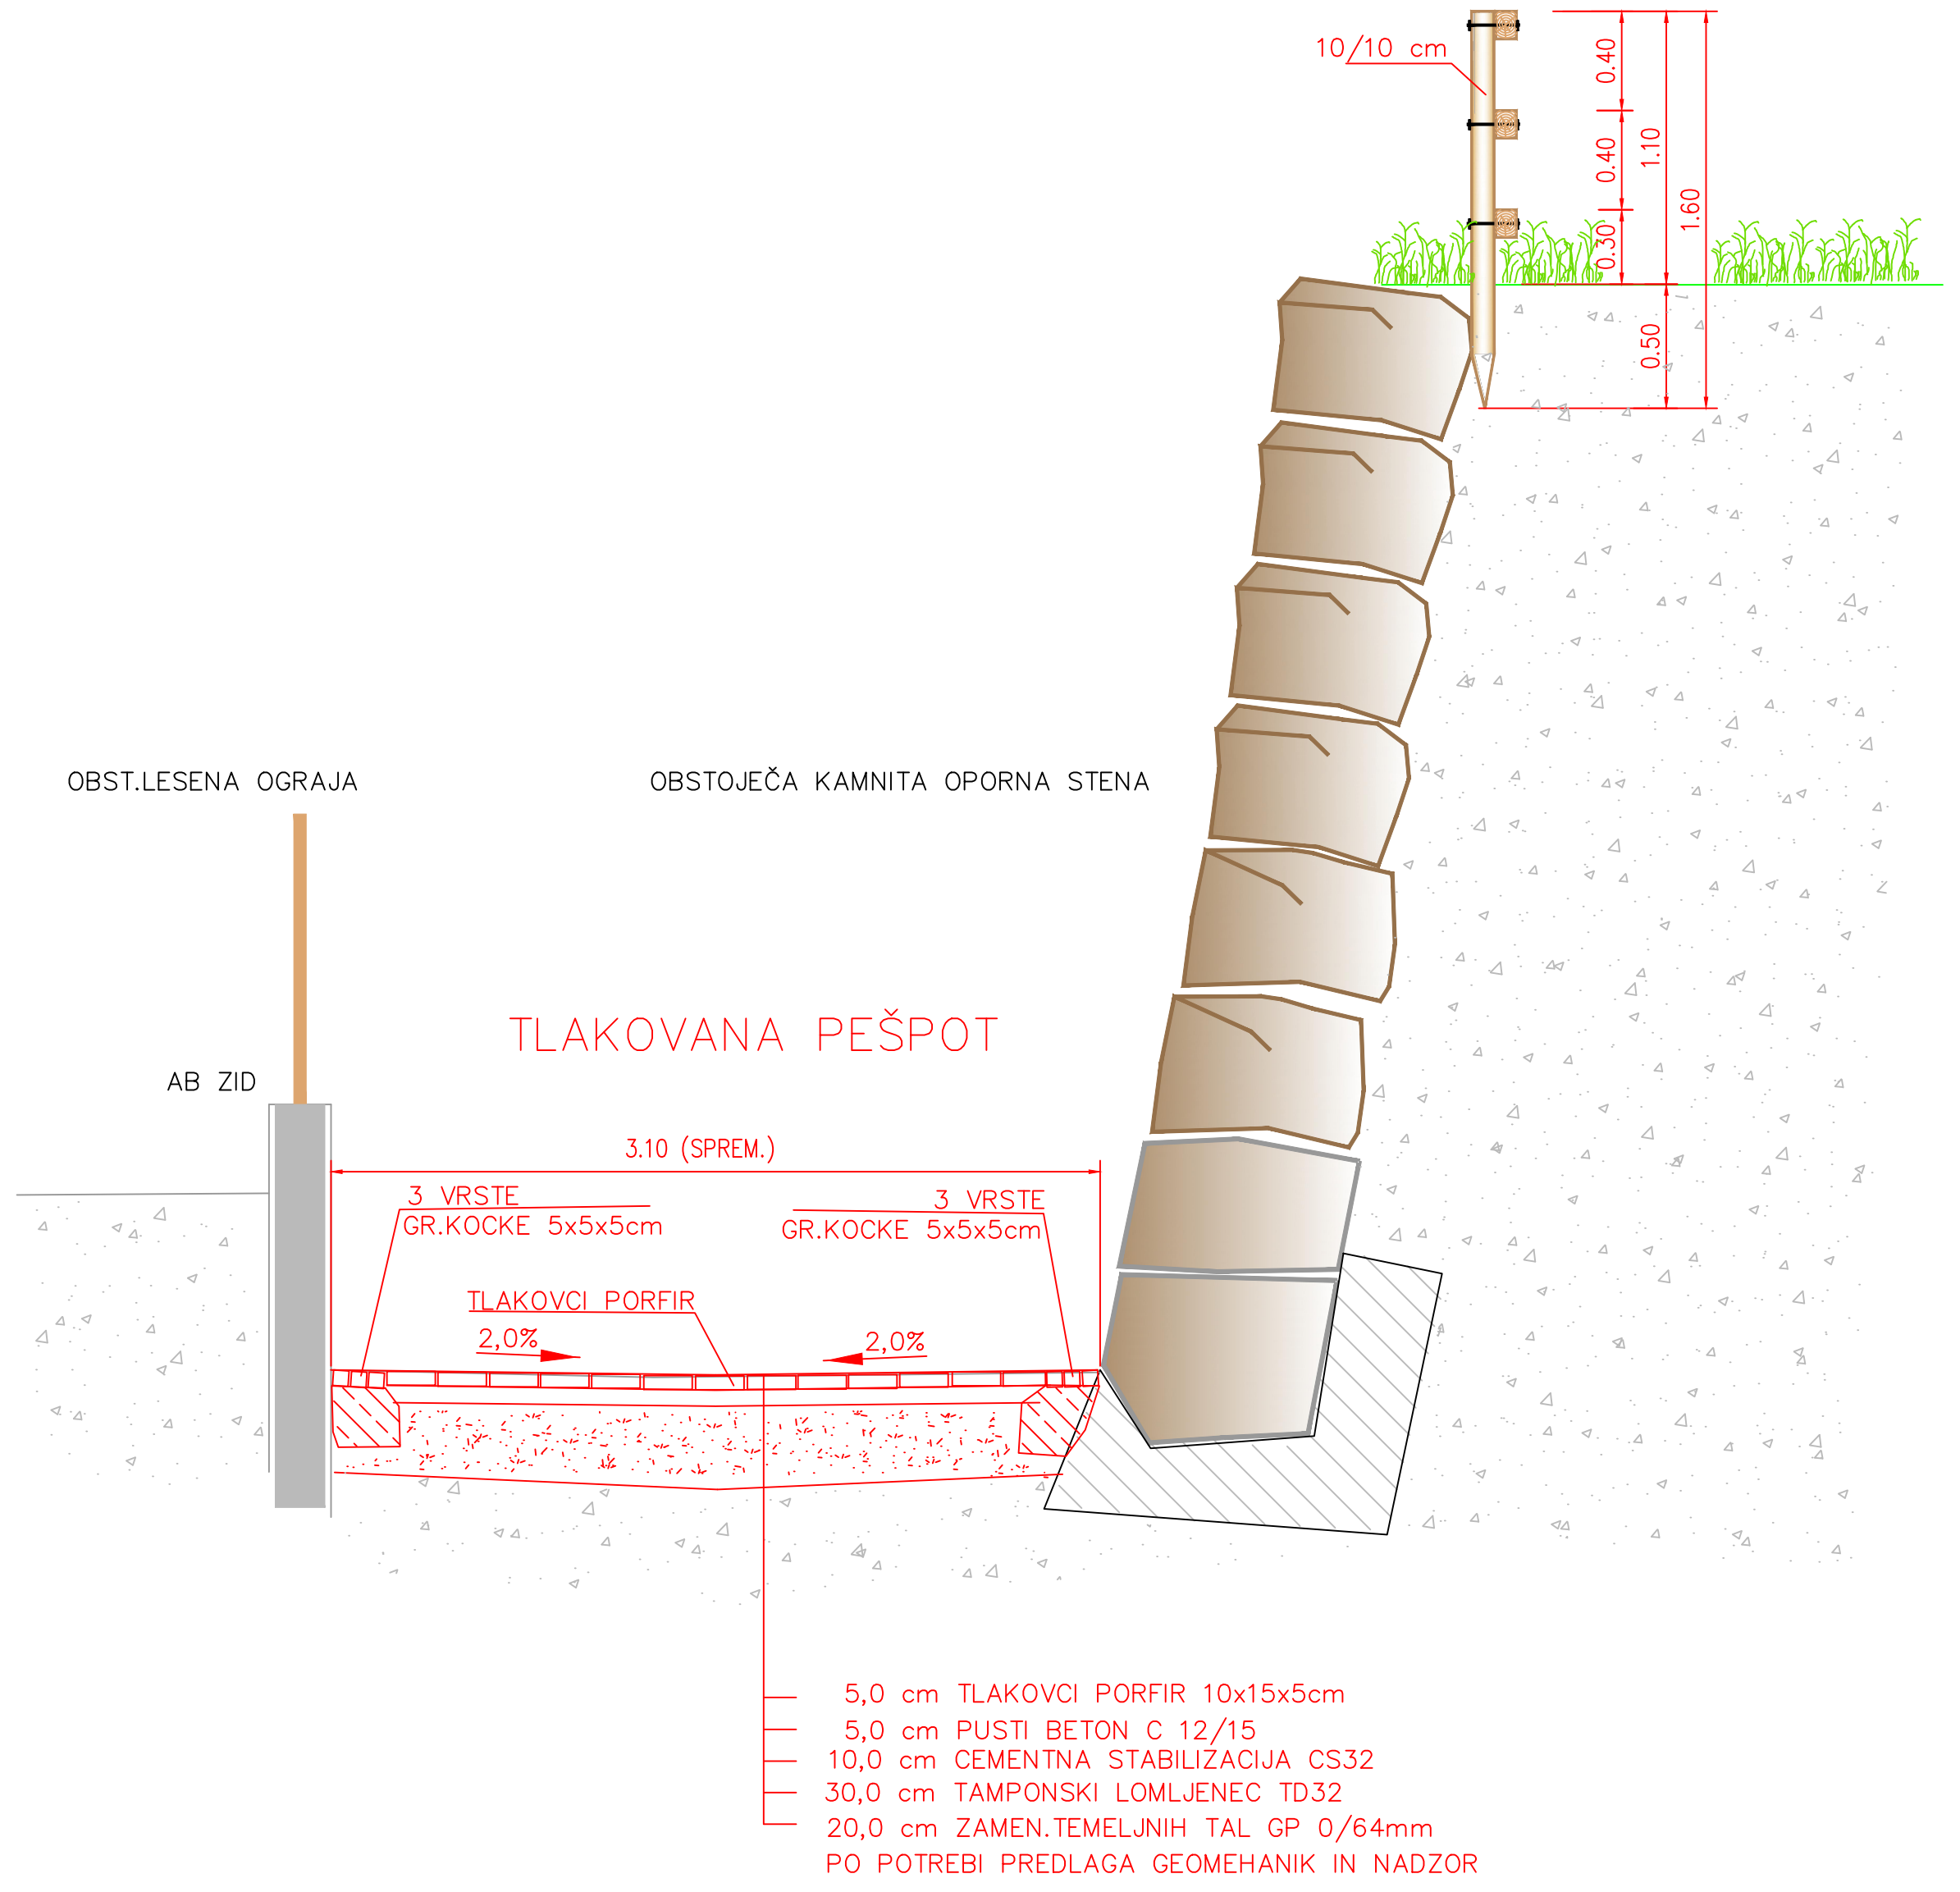

- 5,0 cm TLAKOVCI PORFIR 10x15x5cm
- 5,0 cm PUSTI BETON C 12/15
- 10,0 cm CEMENTNA STABILIZACIJA CS32
- 30,0 cm TAMPONSKI LOMLJENEC TD32
- 20,0 cm ZAMEN.TEMELJNIH TAL GP 0/64mm
- PO POTREBI PREDLAGA GEOMEHNIK IN NADZOR

LESENA VAROVALNA OGRAJA



- 5,0 cm TLAKOVCI PORFIR 10x15x5cm
- 5,0 cm PUSTI BETON C 12/15
- 10,0 cm CEMENTNA STABILIZACIJA CS32
- 30,0 cm TAMPONSKI LOMLJENEC TD32
- 20,0 cm ZAMEN.TEMELJNIH TAL GP 0/64mm
- PO POTREBI PREDLAGA GEOMEHNIK IN NADZOR


spremenba	opis spremembe	datum	podpis
narocnik:	OBČINA RAVNE NA KOROŠKEM Gačnikova pot 5, 2390 Ravne na Koroškem	cesto/karlovc:	OBČINA RAVNE NA KOROŠKEM STARA ULICA
projektant:	HL Ljubo HANSEL inž.gradb., s.p. Beloruska 7, 2000 MARIBOR -SI Tel. +386-(0)2-4625200 E-Mail:hansel.ljubo@siol.net	objekt/ del objekta:	PEŠ POT DO CERKVE IZ JUGA
projektant noštra:		podobnik/ del objekta:	OBNOVA PEŠPOTI
odp. vodja projekta	Ljubo HANSEL ing.gr. G-0432	mapa št.:	3/1
odp. projektant	Ljubo HANSEL ing.gr. G-0432	načrt št.:	IZVEDBENI NAČRT
izdelal	Ljubo HANSEL ing.gr. G-0432	veščina/ naslov riše:	11HL/16
kontroliral		skala:	DETAIL POSTAVITVE LESENE VAROVALNE OGRAJE
št.prij.: 11HL/16	1 2 3 4 5 6	datum:	junij 2017
		faz:	IZN
		merilo:	1:25
		klasifikacija št.:	3.1.5.8.7
		št. lista:	
		skala:	

LESENA VAROVALNA OGRAJA



- 5,0 cm TLAKOVCI PORFIR 10x15x5cm
- 5,0 cm PUSTI BETON C 12/15
- 10,0 cm CEMENTNA STABILIZACIJA CS32
- 30,0 cm TAMPONSKI LOMLJENEC TD32
- 20,0 cm ZAMEN.TEMELJNIH TAL GP 0/64mm
- PO POTREBI PREDLAGA GEOMEHNIK IN NADZOR

LESENA VAROVALNA OGRAJA

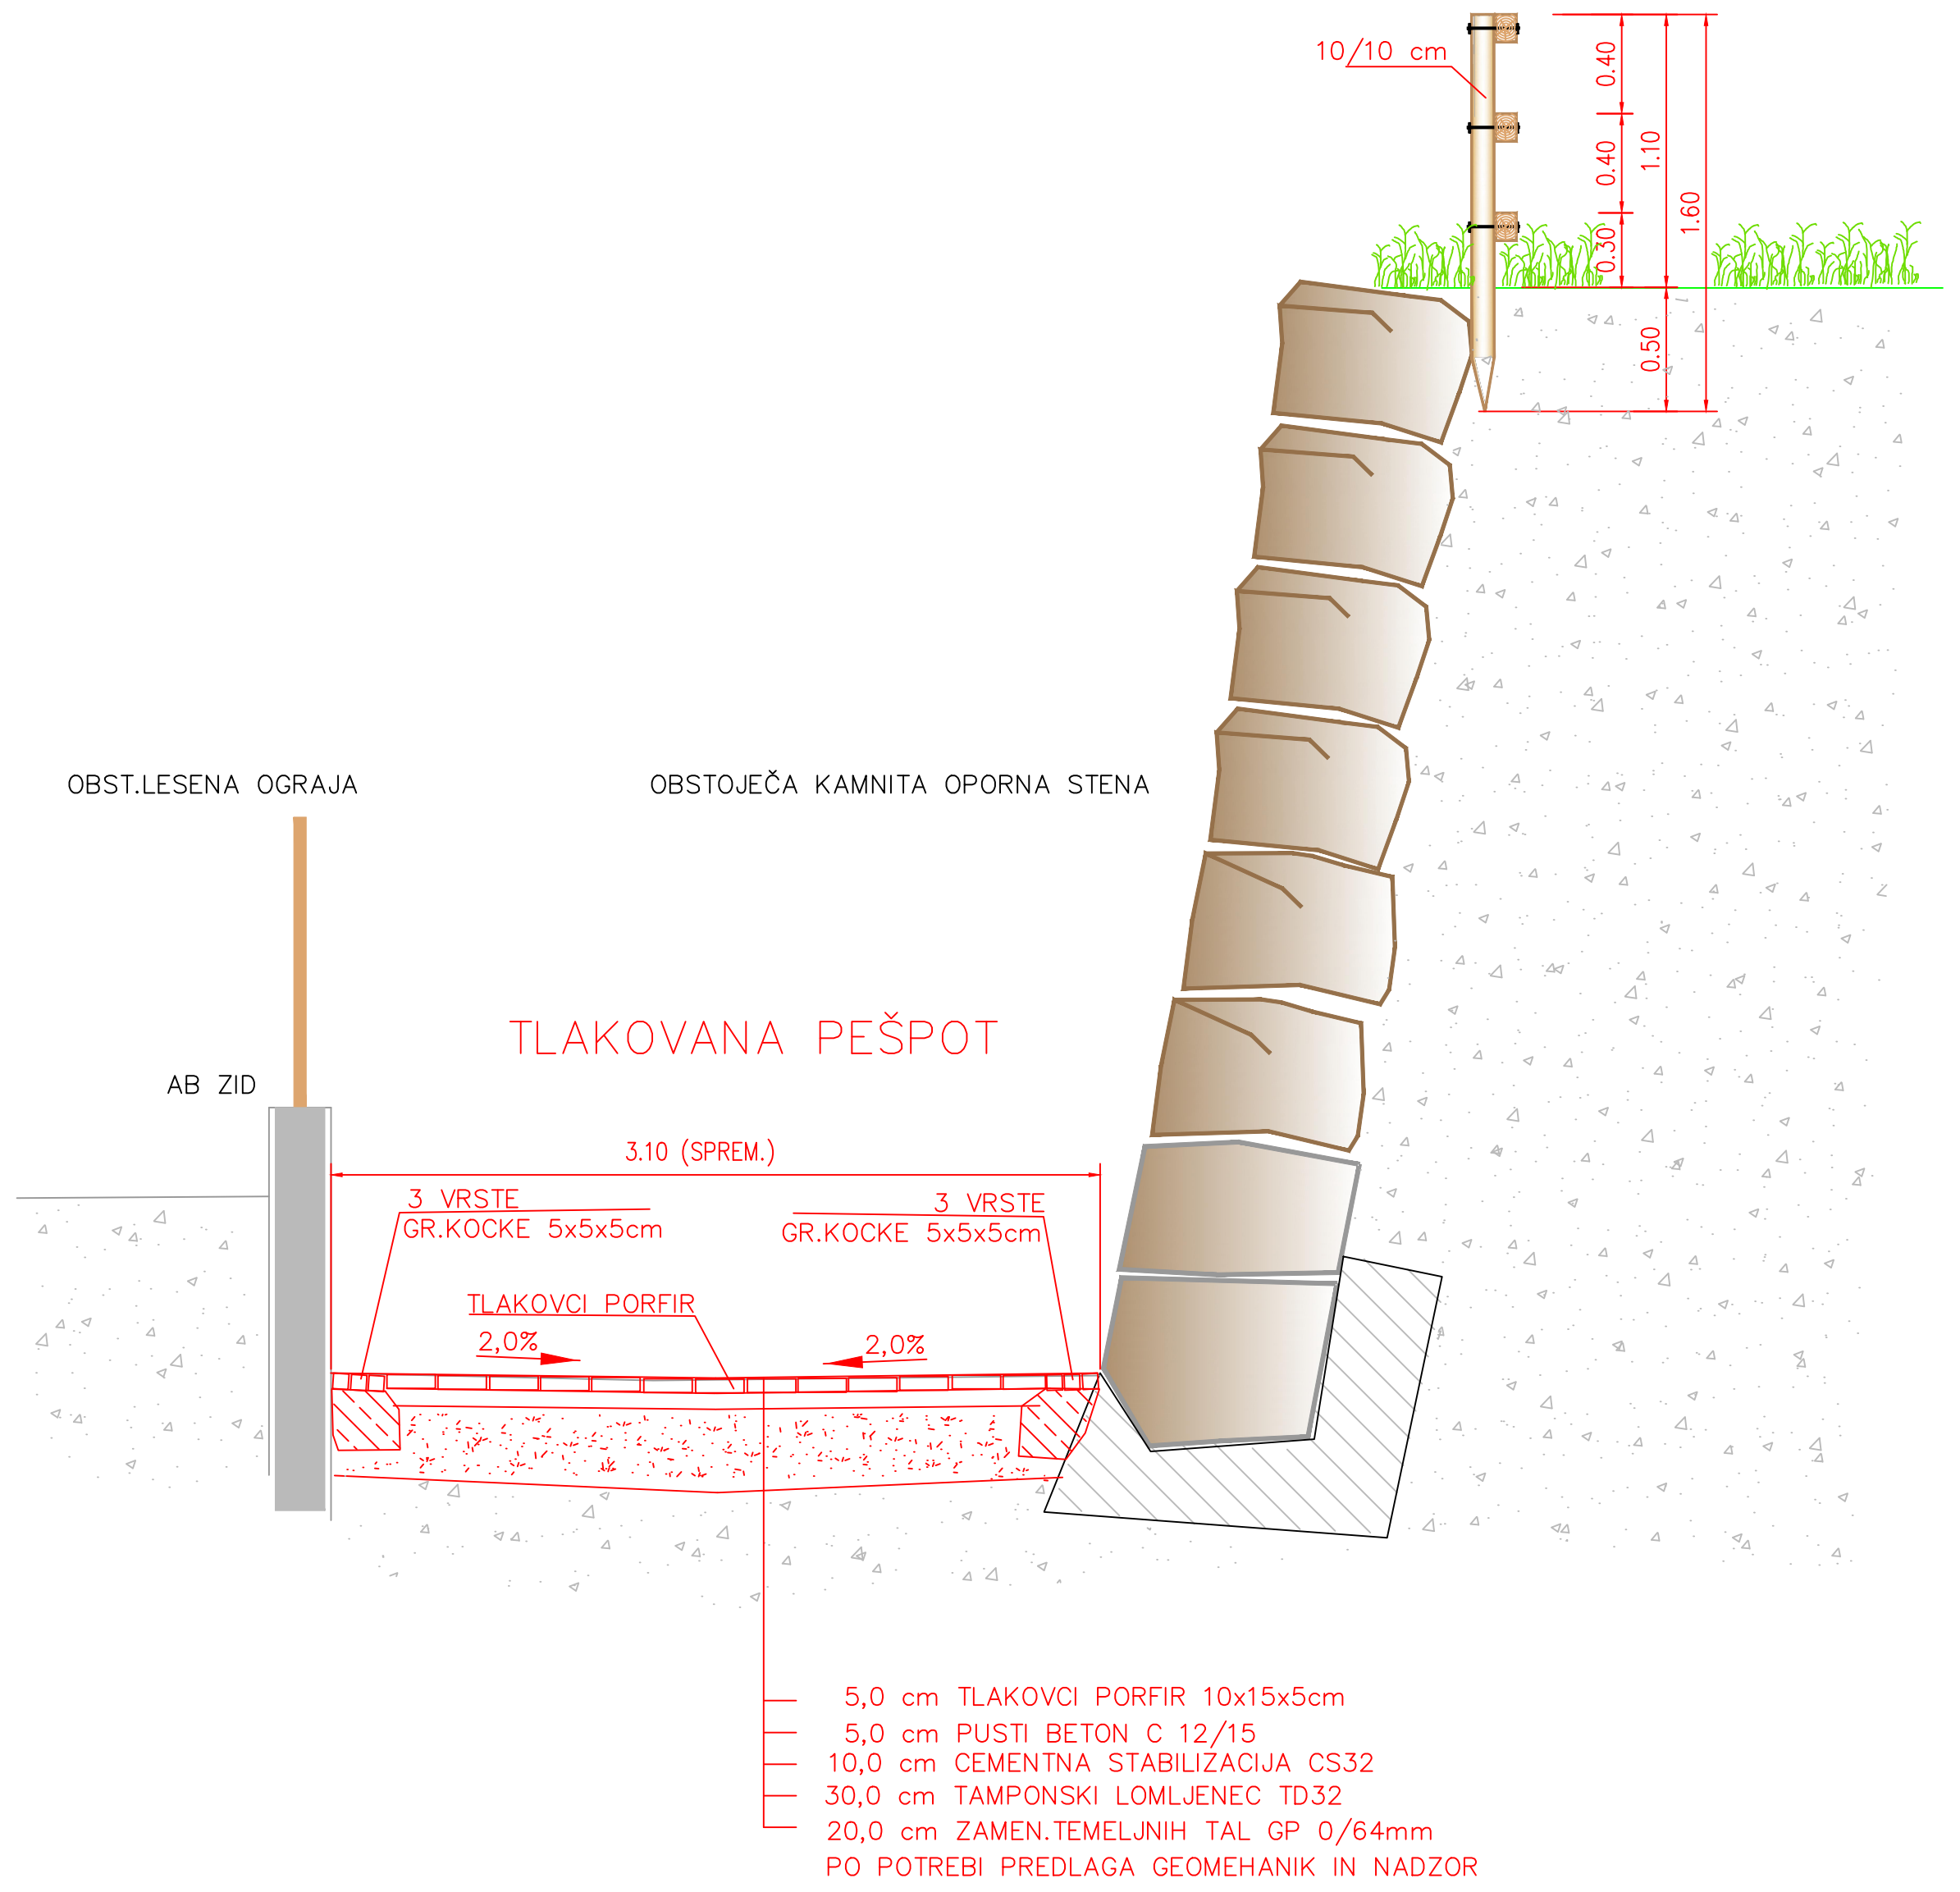

- 5,0 cm TLAKOVCI PORFIR 10x15x5cm
- 5,0 cm PUSTI BETON C 12/15
- 10,0 cm CEMENTNA STABILIZACIJA CS32
- 30,0 cm TAMPONSKI LOMLJENEC TD32
- 20,0 cm ZAMEN.TEMELJNIH TAL GP 0/64mm
- PO POTREBI PREDLAGA GEOMEHNIK IN NADZOR

spremenba	opis spremembe	datum	podpis
narocnik:	OBČINA RAVNE NA KOROŠKEM Gačnikova pot 5, 2390 Ravne na Koroškem	cesto/karlovc:	OBČINA RAVNE NA KOROŠKEM STARA ULICA
projektant:	HL Ljubo HANSEL inž.gradb., s.p. Beloruska 7, 2000 MARIBOR -SI Tel. +386-(0)2-4625200 E-Mail:hansel.ljubo@siol.net	objekt/ del objekta:	PEŠ POT DO CERKVE IZ JUGA
projektant noštra:		podobnik/ del objekta:	OBNOVA PEŠPOTI
odp. vodja projekta	Ljubo HANSEL ing.gr. G-0432	mapa št.:	3/1
odp. projektant	Ljubo HANSEL ing.gr. G-0432	načrt št.:	IZVEDBENI NAČRT
izdelal	Ljubo HANSEL ing.gr. G-0432	veščina/ naslov riše:	11HL/16
kontroliral		skala:	DETAIL POSTAVITVE LESENE VAROVALNE OGRAJE
št.prij.: 11HL/16	1 2 3 4 5 6	datum:	junij 2017
		faz:	IZN
		merilo:	1:25
		klasifikacija št.:	3.1.5.8.7
		št. lista:	
		skala:	