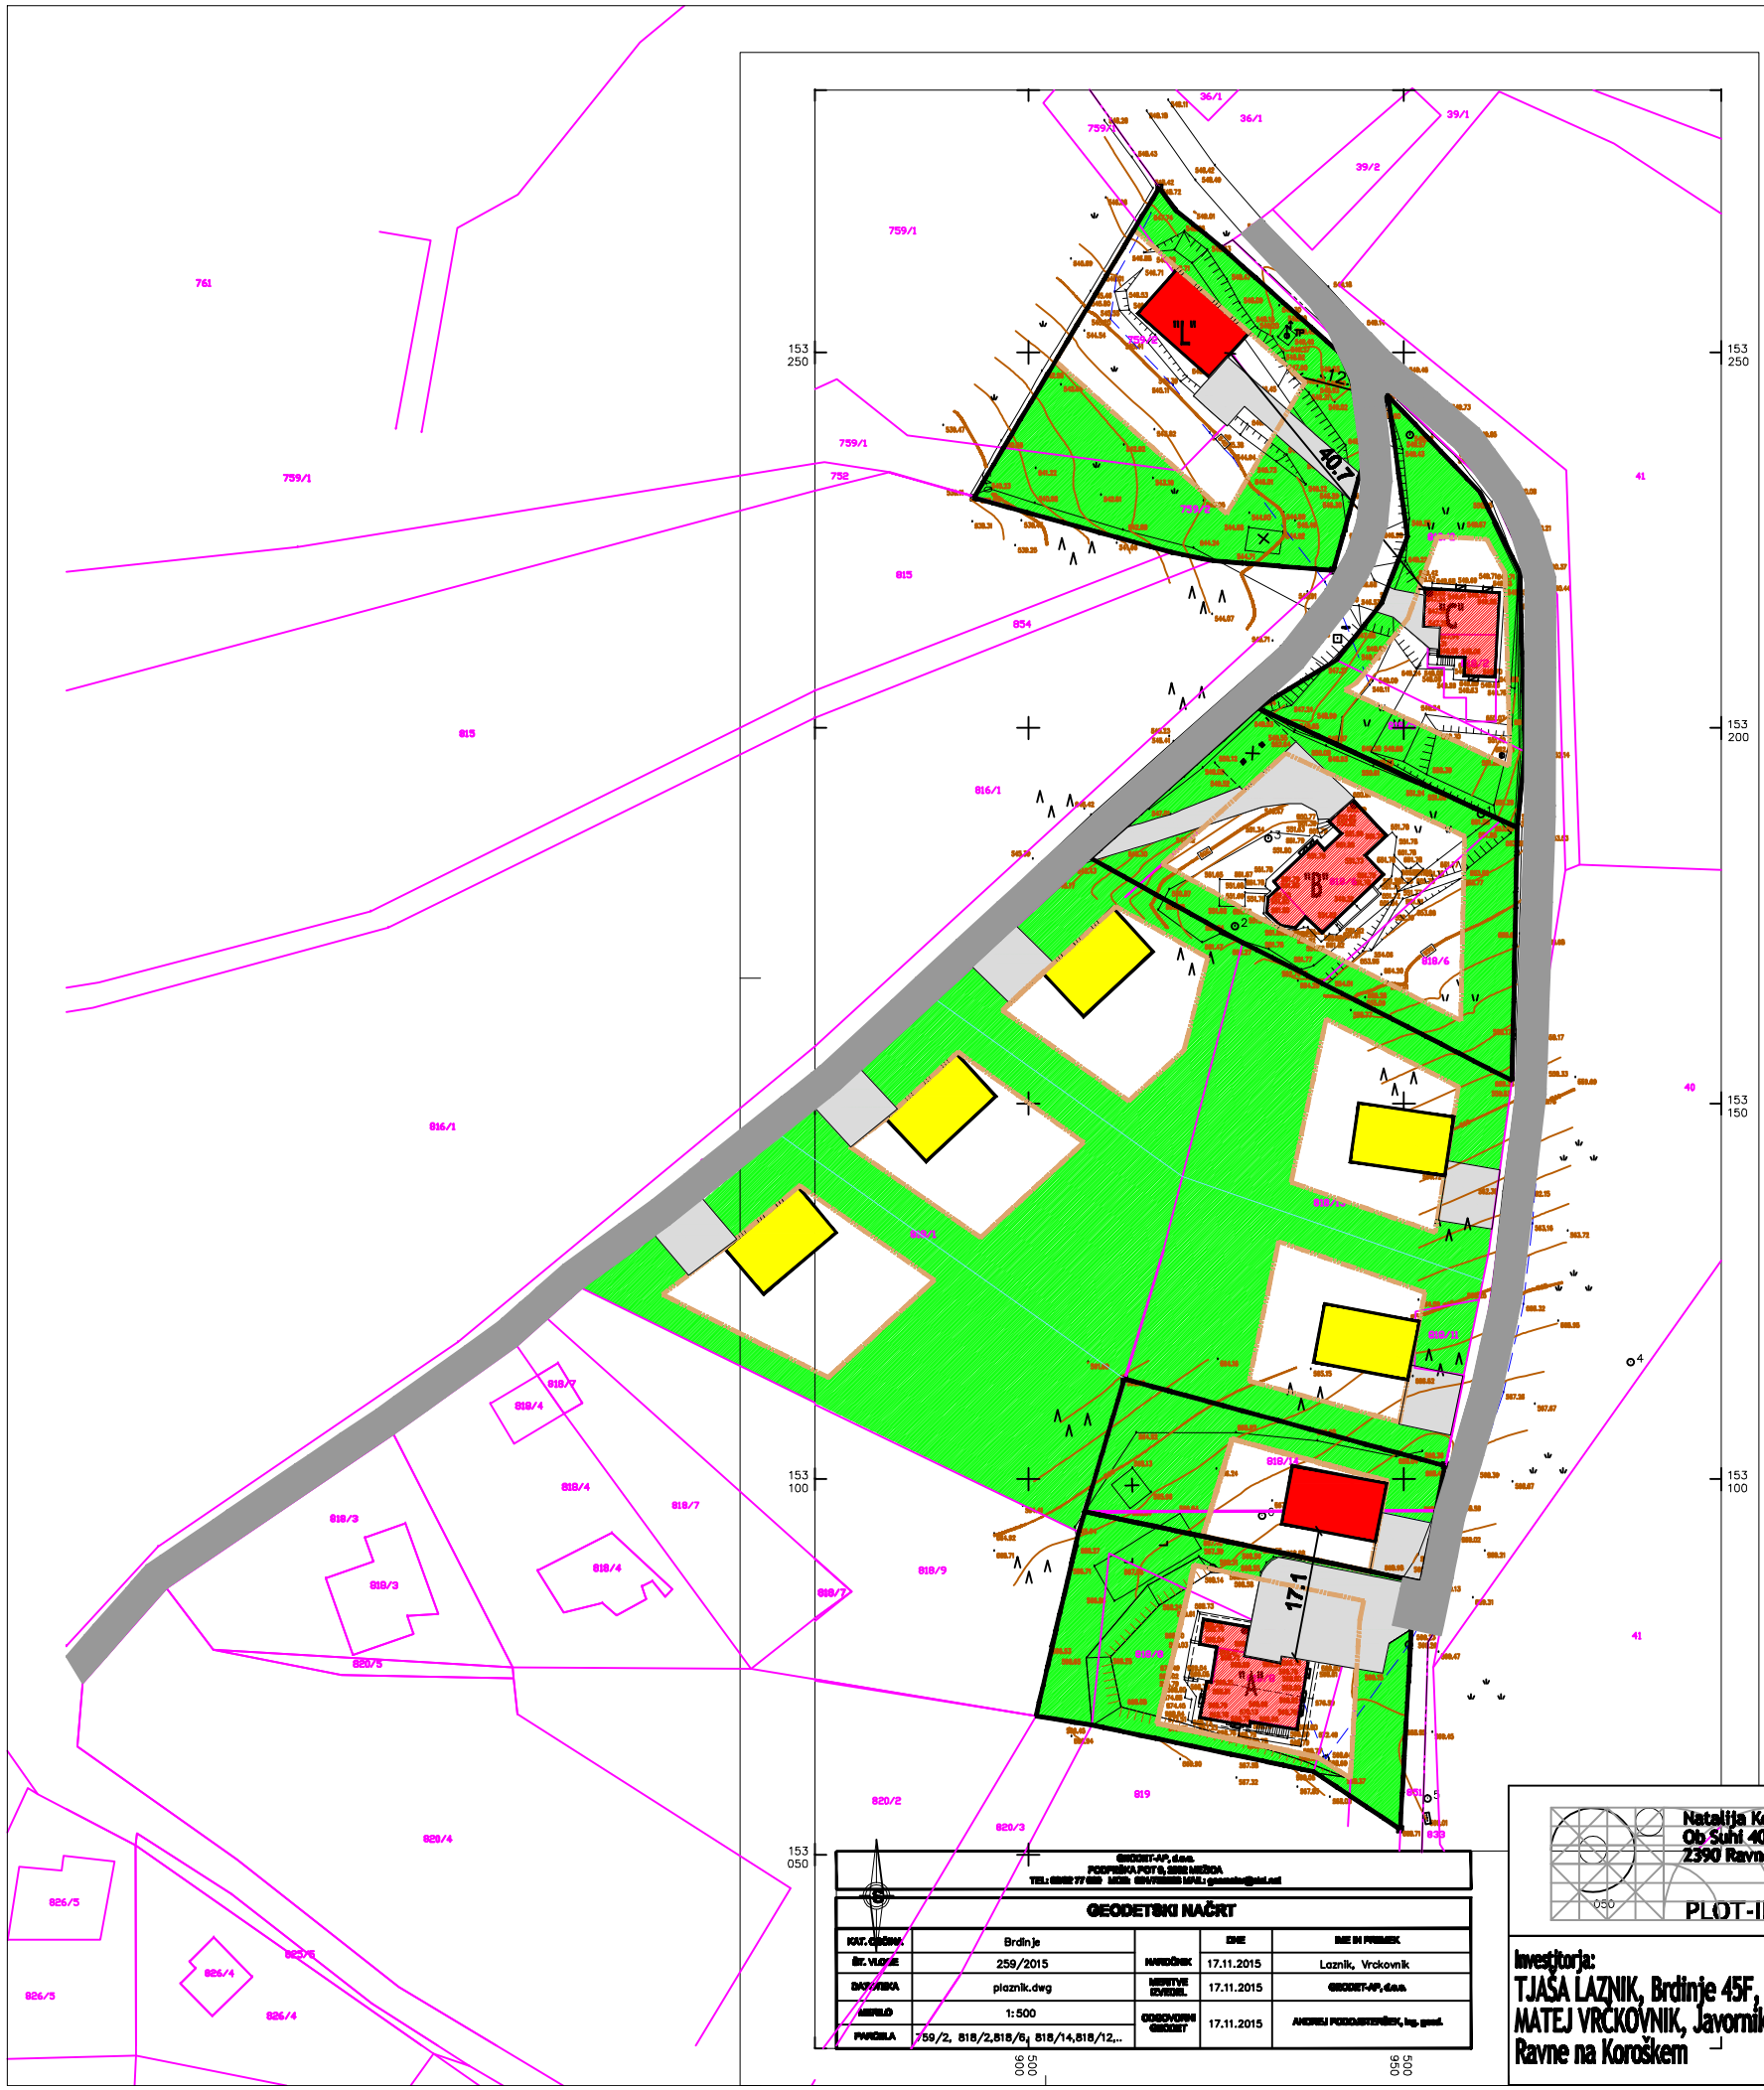

GEODETSKI NAČRT

KAT. OBČINA:	Brdinje	NAROČNIK:	DNE	IME IN PRIIMEK
ŠT. VLOŽKE	259/2015		17.11.2015	Laznik, Vrckovnik
DATOTEKA	plaznik.dwg	IZDELOVE EVIDEL.	17.11.2015	GEODET-AP, d.o.o.
MERILO	1:500	ODGOVORNI GEODET	17.11.2015	ANDREJ PODGORŠČEK, inž. geod.
PARCELA	759/2, 818/2,818/6, 818/14,818/12...			

GEODET-AP, d.o.o.
PODPEČNA POT 9, 2000 MARIBOR
TEL.: 02/ 77 020 MOB. 040/ 000 000, E-MAIL: gpanalis@siol.net

Legenda:

- GM - gradbena meja
- predvideni novi objekti 1. faze
- predvideni novi objekti 2. faze
- obstoječi objekti
- utrjene površine
- intervencijska - dostopna pot
- zelene površine

Natalija Kotnik Haber s.p.
Ob Suhi 40 a
2390 Ravne na Koroškem
PLOT-INŽENIRING

Prostorski akt: BR 09 OPPN*	Faza: OSNUTEK OPPN	Odgovorni projektant: NATALIJA KOTNIK HABER, udia, ZAPS 0853A	
		Odgovorni vodja proj.: NATALIJA KOTNIK HABER, udia, ZAPS 0853A	
Investitorja: TJAŠA LAZNIK, Brdinje 45F, 2394 Kotlje MATEJ VRČKOVNIK, Javornik 38, 2390 Ravne na Koroškem	Vsebina: Prikaz ureditev, potrebnih za obrambo ter varstvo pred naravnimi in drugimi nesrečami, vključno z varstvom pred požarom	št. proj.: 20/2015 - OPPN	datum: Sept. 2016
		merilo: 1:1000	list št.: 7