


SCALING RULES: 1:100

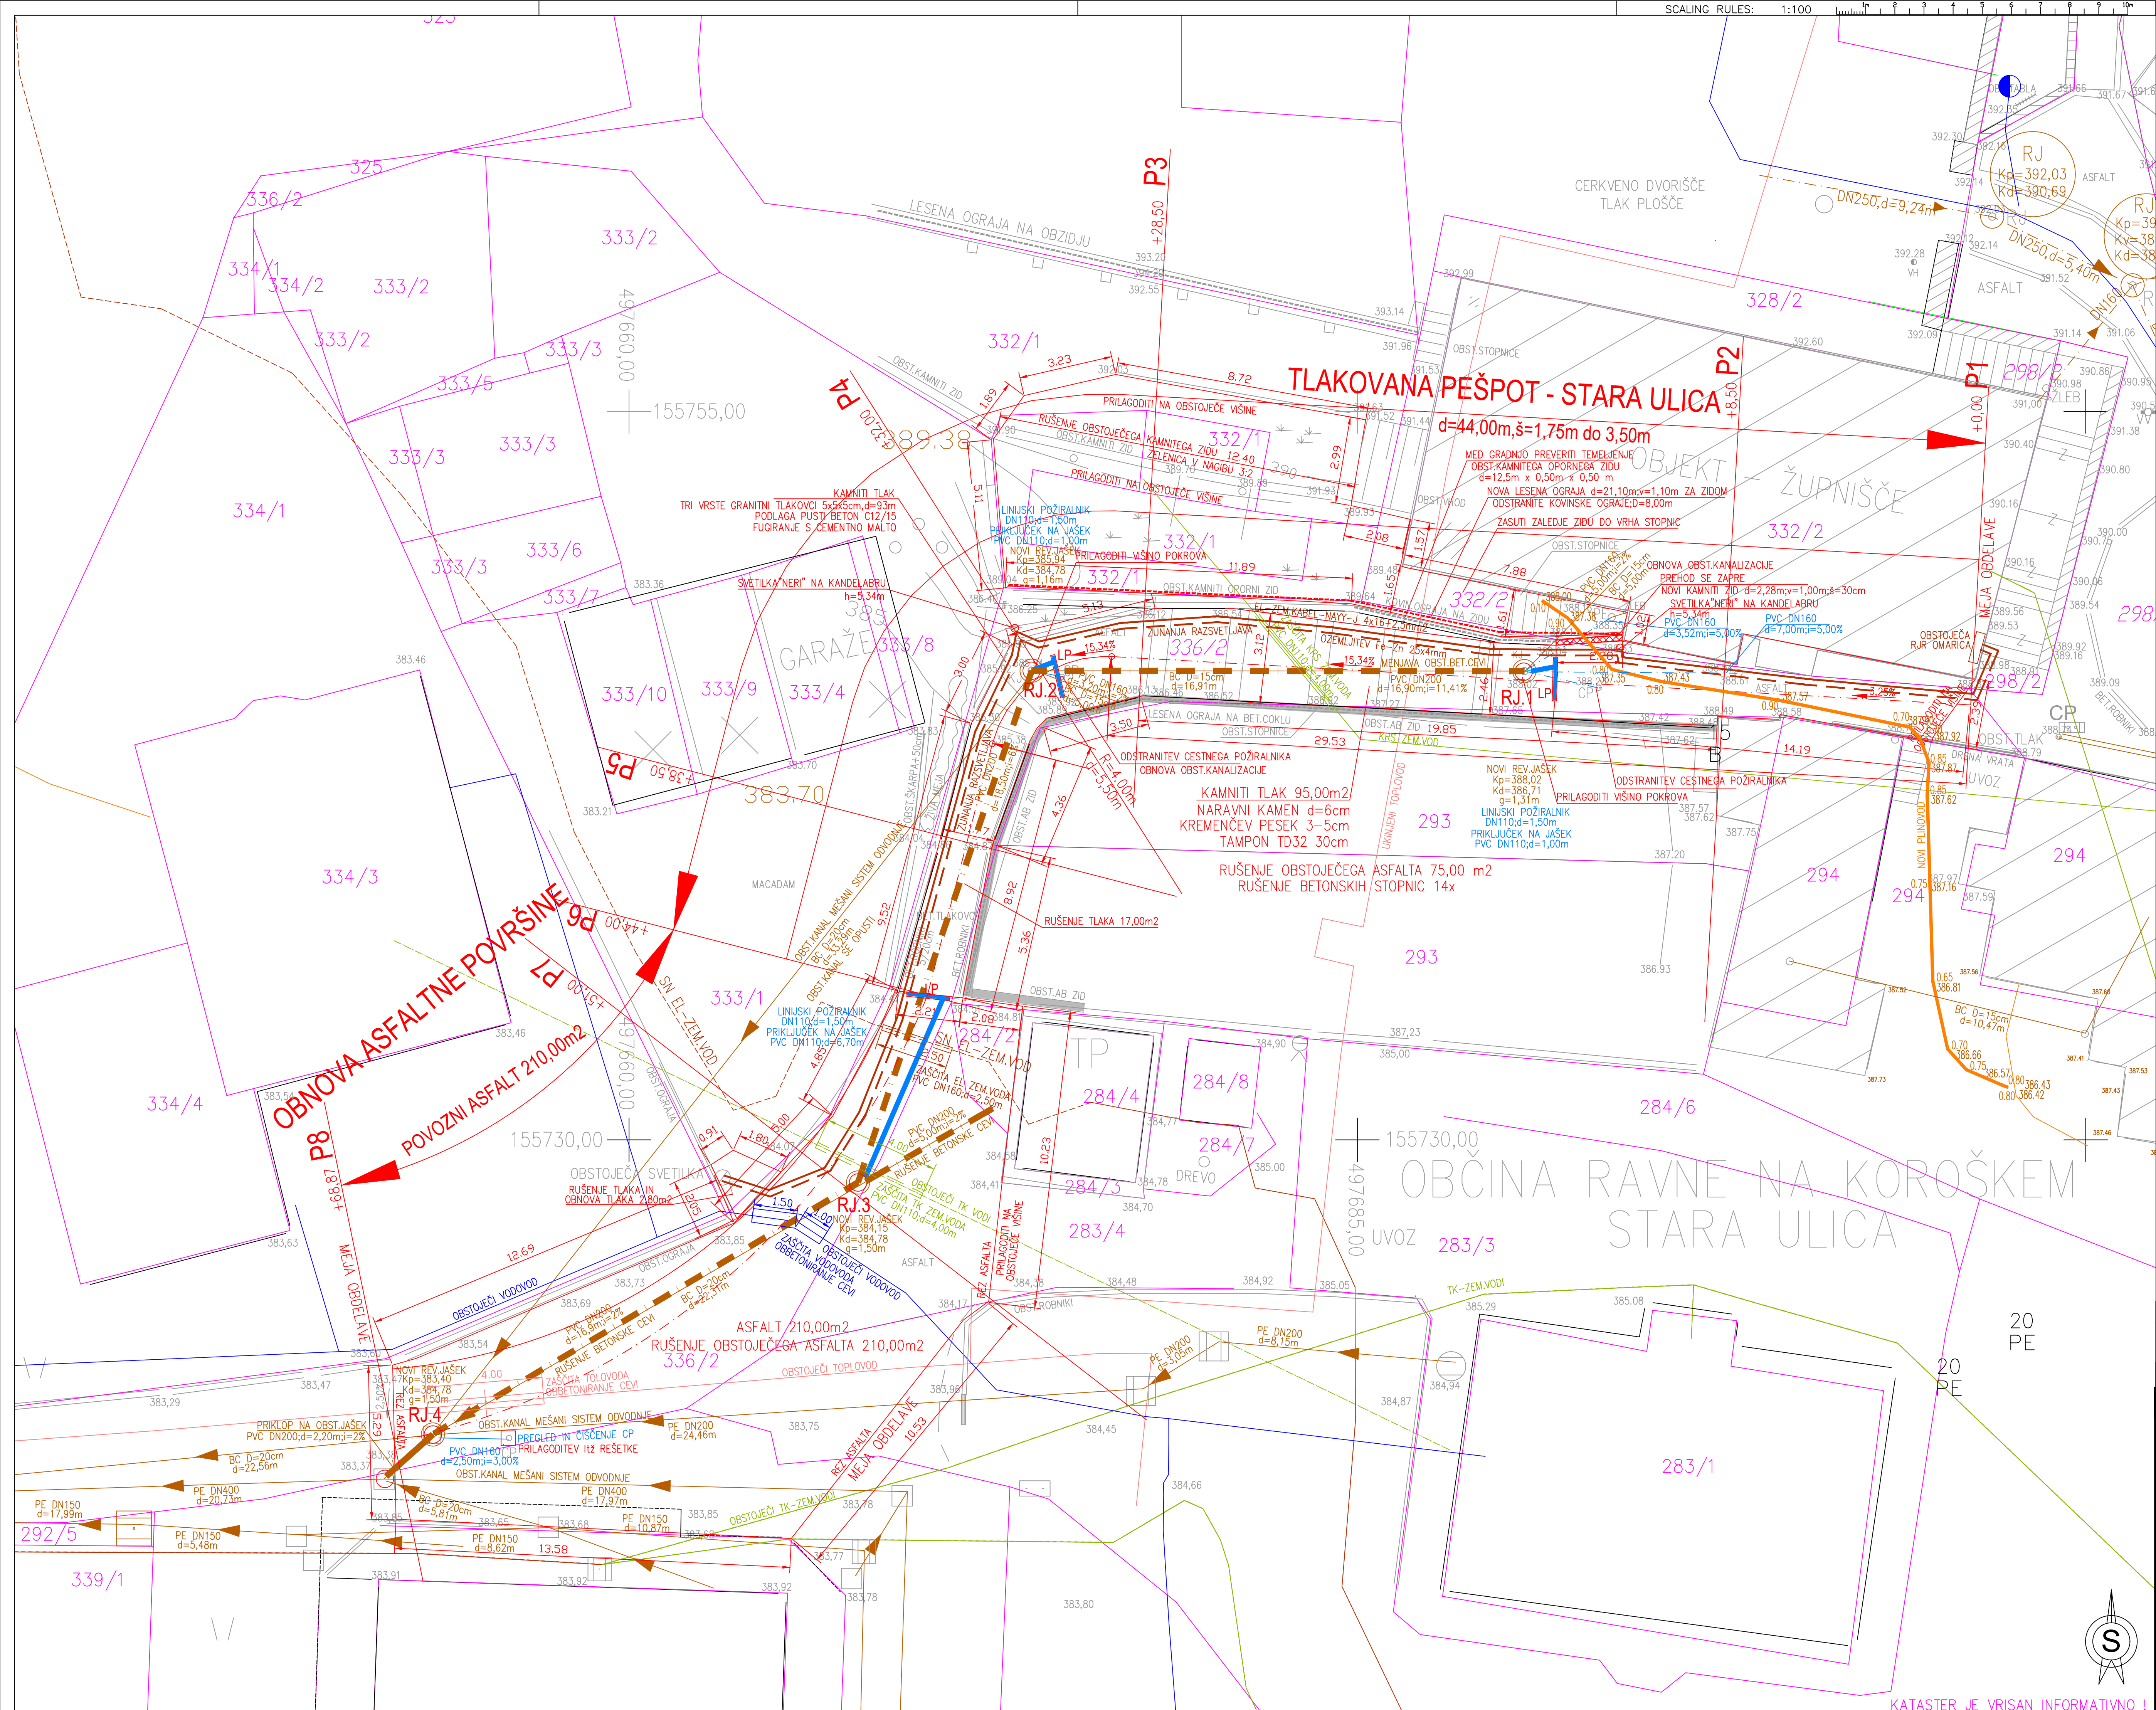

- LEGENDA:**
- OBSTOJEČI TEREN
  - KATASTER – PARCELNE MEJE
  - NAČRT OBNOVE PEŠPOTI
  - OBSTOJEČI JAVNI KANALI
  - PREDVIDENA NOVA JAVNA KANALIZACIJA
  - PREDVIDENA PADAVINSKA KANALIZACIJA
  - OBSTOJEČI VODOVOD
  - OBSTOJEČI TOPLOVOD
  - OBSTOJEČI PLINOVOD
  - OBSTOJEČI ELEKTRO VODI
  - PREDVIDENI ELEKTRO VODI
  - OBSTOJEČI TK VODI
  - OBSTOJEČI KRS VODI
- OBSTOJEČI KOMUNALNI VODI SO VRISANI INFORMATIVNO PRED GRADNJO MORAJO PODZEMNE KOMUNALNE VODE ZAKOLIČITI POOBlašČENI PREDSTAVNIKI UPRAVLJAVCEV VODOV!  
 MERE KONTROLIRATI NA LICU MESTA, NEJASNOSTI REŠEVATI V SOGLASJU S PROJEKTANTOM, NADZORNIKOM IN PREDSTAVNIKOM INVESTITORJA!

sprememba	opis spremembe	datum	podpis
naročnik:	OBČINA RAVNE NA KOROŠKEM Gačnikova pot 5, 2390 Ravne na Koroškem	cesta/kolovoz:	OBČINA RAVNE NA KOROŠKEM STARA ULICA PEŠ POT DO CERKVE IZ JUGA
projektant:	HL Ljubo HANSEL inž.gradb., s.p. Beloruska 7, 2000 MARIBOR-SI Tel. +386-(0)2-4625200 E-Mail:hanselljub@siol.net	odsek/objekt:	OBNOVA PEŠPOTI
projektant na črti:		področje/ del objekta:	IZVEDBENI NAČRT
		mapa št.:	3/1
		načrt št.:	11HL/16
		veščina/ naslov risbe:	SITUACIJA UREDITVE KOMUNALNI VODI IN ODVODNJAVANJE
odg. vodja projekta	Ljubo HANSEL inž.gr.G-0432	faza:	Ižn
odg. projektant	Ljubo HANSEL inž.gr.G-0432	klasifikacija št.:	
izdelal	Ljubo HANSEL inž.gr.G-0432	št. lista:	3.1.5.4
kontroliral		skica:	
št.proj.:	11HL/16	1	2
		3	4
		5	6
		datum:	december 2016

